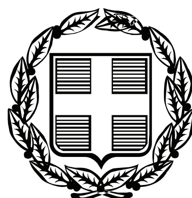


ΕΦΗΜΕΡΙΣ ΤΗΣ ΚΥΒΕΡΝΗΣΕΩΣ

ΤΗΣ ΕΛΛΗΝΙΚΗΣ ΔΗΜΟΚΡΑΤΙΑΣ

ΤΕΥΧΟΣ ΤΕΤΑΡΤΟ **Αρ. Φύλλου 533**

12 Οκτωβρίου 2010

ΠΕΡΙΕΧΟΜΕΝΑ

ΑΠΟΦΑΣΕΙΣ

ΑΠΟΦΑΣΕΙΣ

Αριθμ. 11496/4400/2010 (1)

Κήρυξη έκτασης ως αναδασωτέας «Ρέντες», Δ.Δ. Χαλ/τσας, Δήμου Φαρρών του Ν. Αχαΐας.

Ο ΓΕΝΙΚΟΣ ΓΡΑΜΜΑΤΕΑΣ ΠΕΡΙΦΕΡΕΙΑΣ ΔΥΤΙΚΗΣ ΕΛΛΑΔΑΣ

Έχοντας υπόψη:

1. Το άρθρο 117 παρ. 3 του Συντάγματος της Χώρας.
2. Τις διατάξεις του Ν. 2503/97 «Διοίκηση, οργάνωση, στελέχωση της Περιφέρειας, ρύθμιση θεμάτων για την τοπική αυτοδιοίκηση και άλλες διατάξεις».
3. Την αριθ. 186/30-6-1998 απόφαση Γ.Γ.Π.Δ.Ε. (ΦΕΚ 727/Β/16.07.98) «Ασκηση αρμοδιοτήτων Γενικού Γραμματέα Περιφέρειας Δυτ. Ελλάδας επί θεμάτων ΔΑΣΙΚΩΝ και μεταβίβαση του δικαιώματος υπογραφής στους Προϊσταμένους Υπηρεσιακών Μονάδων της Περιφέρειας».
4. Την αριθμ. 11278/2005 απόφαση Γ.Γ.Π.Δ.Ε (ΦΕΚ 1434/Β/18.10.05) «Μεταβίβαση αρμοδιοτήτων και παροχή εξουσιοδότησης υπογραφής Αποφάσεων, εγγράφων, ενταλμάτων κ.λπ,. «Με εντολή Γενικού Γραμματέα» στο Γενικό Διευθυντή της Περιφέρειας».
5. Τις διατάξεις του Ν. 998/79 «Περί προστασίας των Δασών και των δασικών εκτάσεων» και συγκεκριμένα:

α) Του άρθρου 41 παρ. 1, όπως συμπληρώθηκε με τον Ν. 3208/2003 και τον Ν. 3698/08.
β) Του άρθρου 38 παρ. 1
γ) Του άρθρου 70 παρ. 3 του Ν. 998/79, όπως αντικαταστάθηκε με τον Ν. 3208/2003.

6. Τις σχετικές δ/γές του Υπουργείου Γεωργίας.
7. Την αριθμ. 108590/11147/2010 πρόταση του Δασαρχείου Πατρών «Περί κηρύξεως εκτάσεως ως αναδασωτέας» εμβαδού 313,94 τ.μ. στη θέση «Ρέντες», Δ.Δ. Χαλ/τσας, Δήμου Φαρρών του Ν. Αχαΐας, αποφασίζουμε:

Κηρύσσουμε ως αναδασωτέα, με σκοπό την αποκατάσταση με φυσική αναγέννηση ή τεχνητή αναδάσωση της δασικής βλάστησης που καταστράφηκε από πυρκαγιά, τη δημόσια δασική έκταση από αείφυλλα-πλατύφυλλα (πρίνους, αγριελιές κ.λπ.) σε ποσοστό 60-70%, εμβαδού 313,94 τ.μ., στη θέση «Ρέντες», Δ.Δ. Χαλ/τσας, Δήμου Φαρρών του Ν. Αχαΐας, η οποία περιγράφεται με τα στοιχεία 1-2-3-4-5-6-7-8-9-1 όπως αυτά φαίνονται στο συνημμένο τοπογραφικό διάγραμμα κλίμακας 1:1.000 το οποίο αποτελεί αναπόσπαστο μέρος της απόφασης αυτής και έχει όρια:

Βόρεια: Με δημόσια δασική έκταση.
Νότια: Με φερόμενους αγρούς.
Ανατολικά: Με φερόμενους αγρούς.
Δυτικά: Με δημόσια δασική έκταση.

Η απόφαση αυτή να δημοσιευθεί στην Εφημερίδα της Κυβερνήσεως.

Πάτρα, 21 Σεπτεμβρίου 2010

Με εντολή Γενικού Γραμματέα Περιφέρειας
Ο Γενικός Διευθυντής
ΔΙΟΝΥΣΙΟΣ ΠΑΝΑΓΙΩΤΟΠΟΥΛΟΣ

ΤΟΠΟΓΡΑΦΙΚΟ ΔΙΑΓΡΑΜΜΑ

δασικής έκτασης εμβαδού 313,94τ.μ. που κάηκε από πυρκαγιά που εκδηλώθηκε στις 6 Μαΐου έτους 2010 στη θέση "Ρέντες" Δ.Δ. Χαλανδρίτσας Δήμου Φαρρών.

ΑΝΗΚΕΙ ΣΤΗΝ ΑΡΙΘΜ. 114946/4400/2010 ΑΠΟΦΑΣΗ Π.Δ.Ε.

ΕΘΝΙΚΟ ΤΥΠΟΓΡΑΦΕΙΟ
Για τεχνικούς λόγους στο σχεδιάγραμμα, έγινε σμίκρυνση, κατά ποσοστό 79%

ΚΛΙΜΑΚΑ 1: 1000

Χαλανδρίτσα 17 - 08 - 2010
Η Συντάκτρια
Παρασκευή Δημητράκη
Δασολόγος

ΣΥΝΤΕΤΑΓΜΕΝΕΣ ΣΕ ΕΓΣΑ '87
κορυφών του γηπέδου της καμένης έκτασης εμβαδού 313,94τ.μ.

X=306093.0000	Y=4217413.0000
X=306068.0000	Y=4217392.0000
X=306059.0000	Y=4217382.0000
X=306049.0000	Y=4217384.0000
X=306046.0000	Y=4217369.0000
X=306042.0000	Y=4217368.0000
X=306043.5380	Y=4217365.4242
X=306049.8917	Y=4217369.2169
X=306093.6919	Y=4217409.3965
X=306093.0000	Y=4217413.0000

Ε.Γ.Γ.Π.Δ.Ε.
Ο Δασάρχης Πατρών
Αντώνης Καρταρτζόπουλος
Δασολόγος

Πάτρα 21/09/2010
ΘΕΩΡΗΘΗΚΕ
Ε.Γ.Γ.Π.Δ.Ε.
Ο Γεν. Δ/ντής
Διονύσιος Παναγιωτόπουλος

ΟΡΘΟΦΩΤΟΧΑΡΤΗΣ '96
ΚΛΙΜΑΚΑ 1: 2500

ΑΠΟΣΠΑΣΜΑ ΧΑΡΤΗ Γ.Υ.Σ. ΑΡΙΘΜΟΣ ΦΥΛΛΟΥ 624 5_2
ΚΛΙΜΑΚΑ 1: 5000

Αριθμ. οικ. 23627/15293 (2)

Καθορισμός των οριογραμμών τμήματος του υδατορέματος στην περιοχή «Διακόφτης» Δήμου Μυκόνου Νήσου Μυκόνου Νομού Κυκλάδων στην ιδιοκτησία Αταλάντης Μαρτίνου.

Ο ΓΕΝΙΚΟΣ ΓΡΑΜΜΑΤΕΑΣ ΠΕΡΙΦΕΡΕΙΑΣ
ΝΟΤΙΟΥ ΑΙΓΑΙΟΥ

Έχοντας υπόψη:

1. Τις διατάξεις του άρθρου 8 του Ν. 3200/55, «περί διοικητικής αποκέντρωσης».

2. Τις διατάξεις του Ν. 3010/2002 (ΦΕΚ 91/Α/25-4-2002), «Εναρμόνιση του Ν. 1650/1986 με τις οδηγίες 97/11 Ε.Ε. και 98/61 Ε.Ε. και ειδικότερα τις διατάξεις του άρθρου 5 αυτού «Διαδικασία οριοθέτησης και ρυθμίσεις θεμάτων για τα υδατορέματα».

3. Τις διατάξεις της με αριθμ. 3046/304/3-2-1989 (ΦΕΚ 59Δ΄) απόφασης του Αναπληρωτή Υπουργού ΠΕΧΩΔΕ «Κτιριοδομικός Κανονισμός» και ειδικότερα τις διατάξεις του άρθρου 6 αυτής, «Δόμηση κοντά σε ρέματα».

4 Τις οικείες διατάξεις του Ν. 2503/97 (ΦΕΚ 107 Α΄/30.5.1997) «Διοίκηση, Οργάνωση, Στελέχωση της Περιφέρειας, ρύθμιση θεμάτων για την Τοπική Αυτοδιοίκηση και άλλων διατάξεων».

5. Τις οικείες διατάξεις του Ν. 2508/1997 (ΦΕΚ 124 Α΄/13.6.1997) «βιώσιμη οικιστική ανάπτυξη των πόλεων και οικισμών της χώρας και άλλων διατάξεων».

6. Τις οικείες διατάξεις του Ν. 2690/1999 (ΦΕΚ 45 Α΄/ 9-3-1999) «Κύρωση του κώδικα διοικητικής διαδικασίας».

7. Το αριθμ. Τ.Υ. 6148/08/30-7-2010 έγγραφο της Δ/νσης Τεχνικών Υπηρεσιών της Νομ. Αυτοδιοίκησης Κυκλάδων με το οποίο διαβιβάστηκε ο φάκελος μελέτης στην Δ/ νση ΠΕ.ΧΩ. της Περιφέρειας Νοτίου Αιγαίου καθορισμού των οριογραμμών τμήματος του ρέματος στην περιοχή «Διακόφτης» Δήμου Μυκόνου Νήσου Μυκόνου Νομού Κυκλάδων στην ιδιοκτησίας Αταλάντης Μαρτίνου με θεωρημένα το τοπογραφικό διάγραμμα στο οποίο χαράσσονται τα όρια αυτού καθώς και την τεχνική έκθεση με τους υδραυλικούς υπολογισμούς.

8. Την αριθμ. 158/2008 απόφαση του Δημοτικού Συμβουλίου Δήμου Μυκόνου Νήσου Μυκόνου με την οποία γνωμοδοτεί θετικά σχετικά με την μελέτη οριοθέτησης τμήματος του υδατορέματος στην περιοχή «Διακόφτης» Δήμου Μυκόνου νήσου Μυκόνου Νομού Κυκλάδων στην ιδιοκτησία Αταλάντης Μαρτίνου.

9. Το αριθμό οικ. 23030/14936/22-9-2010 έγγραφο της Δ/νσης Δημοσίων Έργων της Περιφέρειας Νοτίου Αιγαίου, δια του οποίου γίνεται δεκτή η Υδραυλική μελέτη κατόπιν του αριθμ. 20499/13315/20-8-2010 εγγράφου της Δ/νσης ΠΕ.ΧΩ. της Περιφέρειας Νοτίου Αιγαίου με το οποίο διαβιβάστηκε η Υδραυλική μελέτη για έλεγχο.

10. Τον φάκελο της μελέτης ο οποίος περιέχει Τοπογραφικό Διάγραμμα, Υδραυλική μελέτη, Τεχνική Έκθεση κ.λ.π. που διαβιβάστηκε στην Δ/νση ΠΕ.ΧΩ. της Περιφέρειας Νοτίου Αιγαίου.

11. Το γεγονός ότι με την απόφαση αυτή δεν προκαλείται δαπάνη σε βάρος του προϋπολογισμού του Δημοσίου και του Δήμου Μυκόνου, αποφασίζουμε:


ΕΠΙΚΥΡΩΝΟΥΜΕ την θεωρημένη στις 30-7-2010 από την Δ/νση Τεχνικών Υπηρεσιών της Νομαρχιακής Αυτοδιοίκησης Κυκλάδων έκθεση καθορισμού των οριογραμμών τμήματος του υδατορέματος στην περιοχή «Διακόφτης» Δήμου Μυκόνου Νήσου Μυκόνου Νομού Κυκλάδων στην ιδιοκτησία Αταλάντης Μαρτίνου, έτσι όπως σημειώνεται με κόκκινο χρώμα η πολυγωνική γραμμή α1,Α1,Β1,C1,D1,E1,F1,G1,H1,11,J1,K1,L1,M1,N1,τ1, στη μια όχθη και η πολυγωνική γραμμή α2,Α2,Β2,C2,D2,E2,F2,G2, H2,I2,J2,K2,L2,M2,N2,τ2 στην απέναντι της, (τα σημεία της οποίας είναι εξαρτημένα από το Εθνικό Τριγωνομετρικό Δίκτυο) επί του τοπογραφικού Διαγράμματος που υπογράφεται από τον Αλέξιο Τζάκο, Τοπογράφο Μηχανικό.

Η απόφαση αυτή να δημοσιευθεί στην Εφημερίδα της Κυβερνήσεως μαζί με το Τοπογραφικό Διάγραμμα και η ισχύς αρχίζει από την ημερομηνία δημοσίευσης.

Ερμούπολη, 28 Σεπτεμβρίου 2010

Ο Γενικός Γραμματέας
ΒΑΣΙΛΕΙΟΣ ΜΠΡΑΚΟΥΜΑΤΣΟΣ

4141595

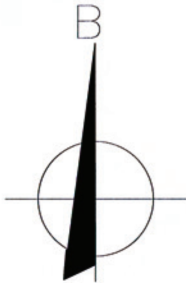


4141545

ΕΘΝΙΚΟ ΤΥΠΟΓΡΑΦΕΙΟ
Για τεχνικούς λόγους στο σχεδιάγραμμα, έγινε σμίκρυνση, κατά ποσοστό 38%


4141495

616340

616390

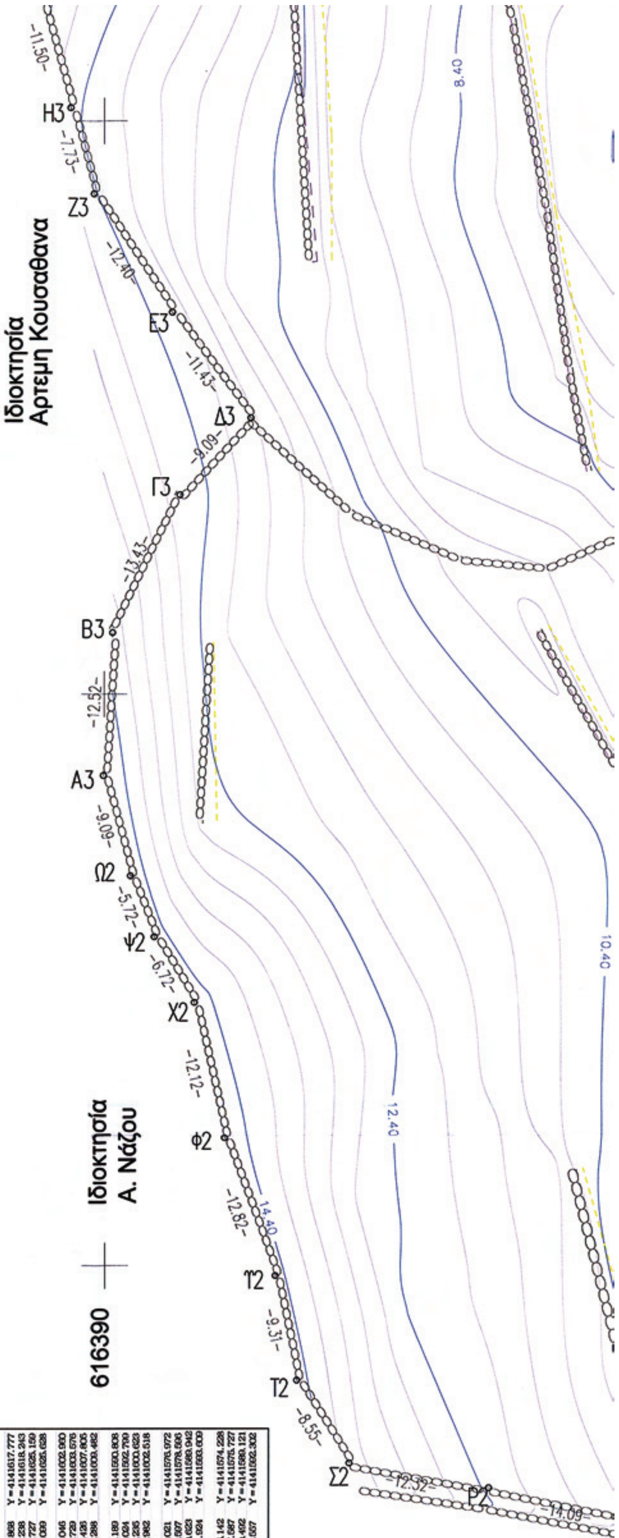


ΟΡΙΟΓΡΑΜΜΩΝ ΡΕΜΑΤΟΣ	X	Y
a1	X = 616339.672	Y = 4141734.903
a3	X = 616339.981	Y = 4141735.258
a4	X = 616343.510	Y = 4141739.397
a2	X = 616343.861	Y = 4141739.851
A1	X = 616340.878	Y = 4141732.521
A3	X = 616341.806	Y = 4141733.007
A4	X = 616346.086	Y = 4141735.245
A2	X = 616346.983	Y = 4141735.715
B1	X = 616345.970	Y = 4141722.323
B3	X = 616347.797	Y = 4141723.161
B4	X = 616350.714	Y = 4141724.49
B2	X = 616352.534	Y = 4141725.333
C1	X = 616351.301	Y = 4141708.705
C3	X = 616353.515	Y = 4141709.762
C4	X = 616355.745	Y = 4141710.825
C2	X = 616358.114	Y = 4141711.956
D1	X = 616360.508	Y = 4141692.442
D3	X = 616362.148	Y = 4141693.152
D4	X = 616364.962	Y = 4141694.354
D2	X = 616366.694	Y = 4141695.093
E1	X = 616364.231	Y = 4141685.279
E3	X = 616365.588	Y = 4141686.008
E4	X = 616368.126	Y = 4141687.370
E2	X = 616369.922	Y = 4141688.319
F1	X = 616366.447	Y = 4141682.493
F3	X = 616366.447	Y = 4141682.493
F4	X = 616370.407	Y = 4141685.756
F2	X = 616371.592	Y = 4141686.732
G1	X = 616375.667	Y = 4141674.571
G3	X = 616376.622	Y = 4141675.585
G4	X = 616378.165	Y = 4141677.223
G2	X = 616379.049	Y = 4141678.163
H1	X = 616388.300	Y = 4141664.228
H3	X = 616389.741	Y = 4141665.301
H4	X = 616391.362	Y = 4141666.588
H2	X = 616392.818	Y = 4141667.743
I1	X = 616403.698	Y = 4141646.839
I3	X = 616405.054	Y = 4141647.847
I4	X = 616406.652	Y = 4141649.033
I2	X = 616408.061	Y = 4141650.080
J1	X = 616421.549	Y = 4141629.411
J3	X = 616421.907	Y = 4141629.929
J4	X = 616424.184	Y = 4141633.230
J2	X = 616424.897	Y = 4141634.265
K1	X = 616439.868	Y = 4141617.777
K3	X = 616440.238	Y = 4141618.243
K4	X = 616445.727	Y = 4141625.159
K2	X = 616446.099	Y = 4141625.628
L1	X = 616457.046	Y = 4141602.960
L3	X = 616457.729	Y = 4141603.576
L4	X = 616462.426	Y = 4141607.805
L2	X = 616464.288	Y = 4141609.482
M1	X = 616464.189	Y = 4141590.808
M3	X = 616466.024	Y = 4141592.799
M4	X = 616473.236	Y = 4141600.623
M2	X = 616474.982	Y = 4141602.518
N1	X = 616486.021	Y = 4141576.972
N3	X = 616486.597	Y = 4141578.596
N4	X = 616490.623	Y = 4141589.942
N2	X = 616491.924	Y = 4141593.609
τ1	X = 616496.142	Y = 4141574.228
τ3	X = 616497.587	Y = 4141575.727
τ4	X = 616510.492	Y = 4141589.121
τ2	X = 616513.557	Y = 4141592.302

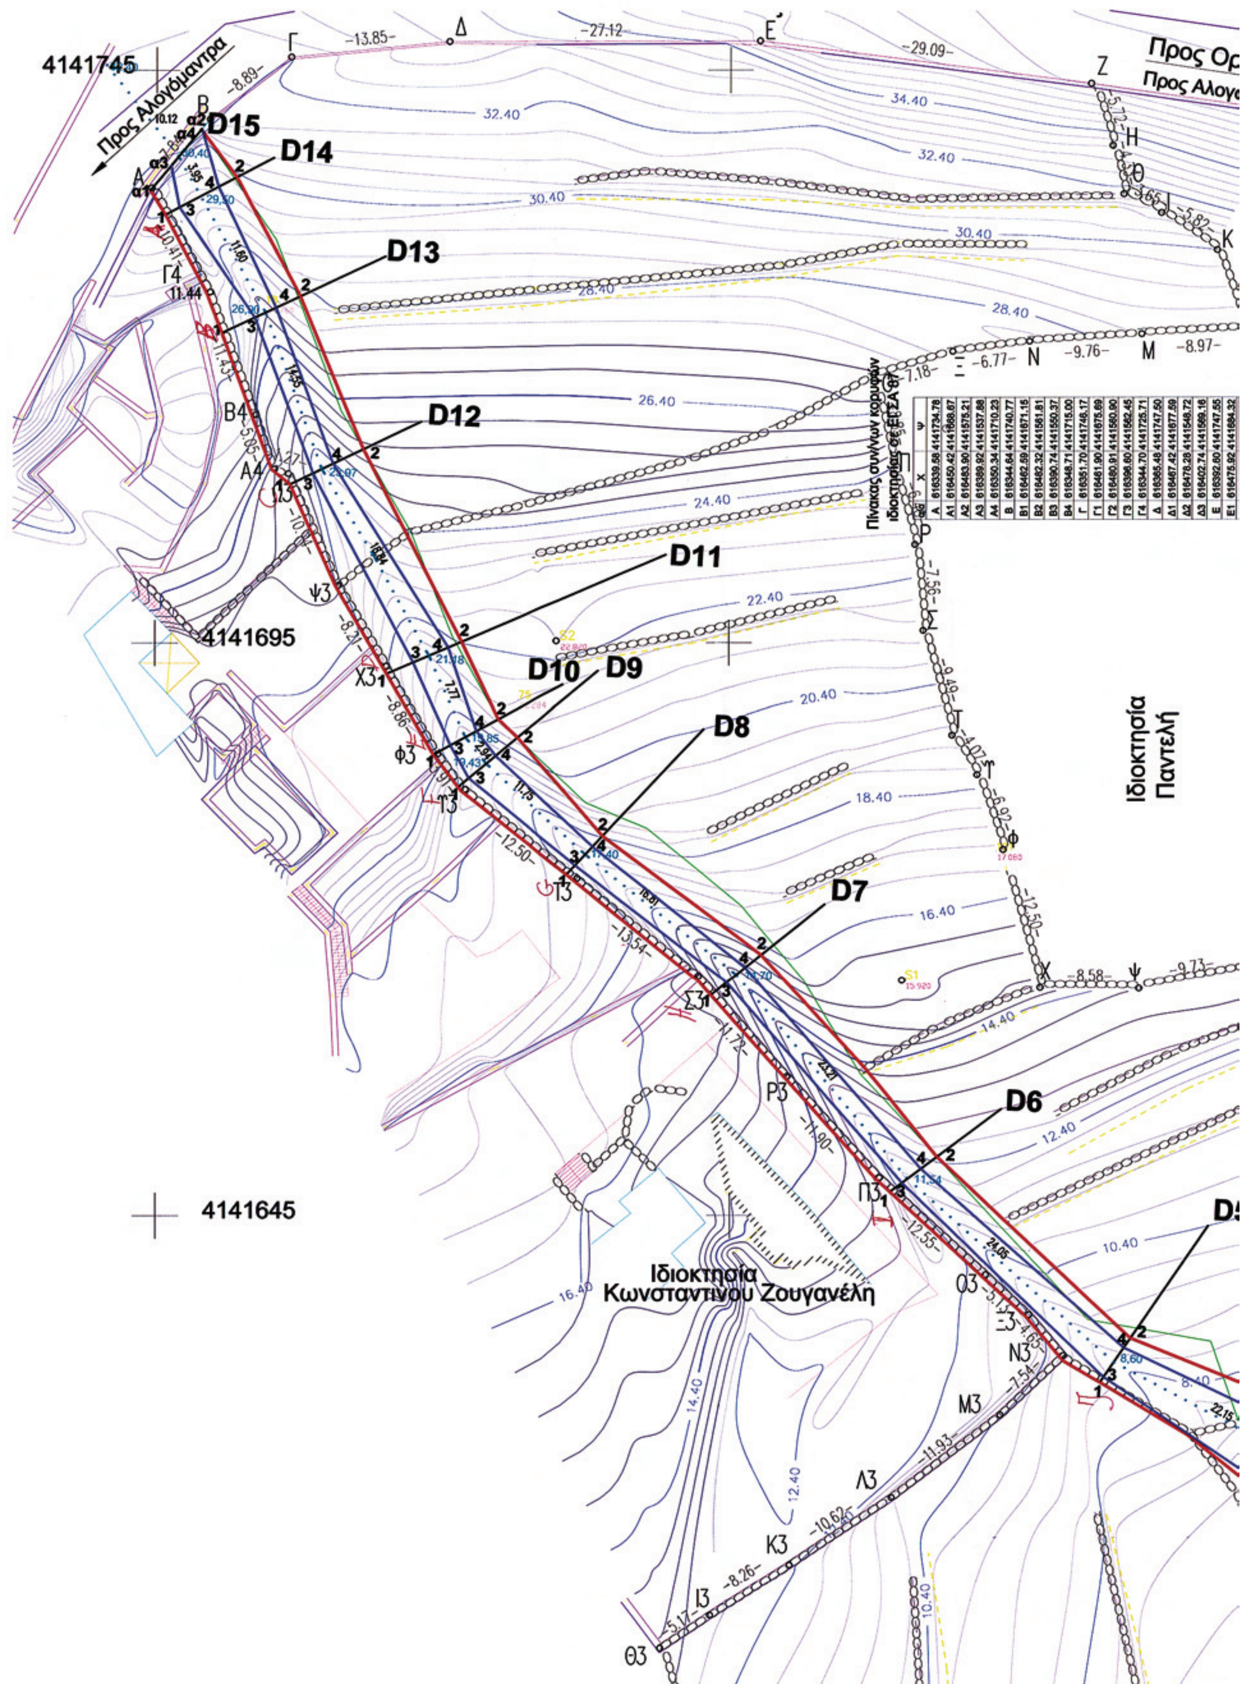

α/α	Χ	Ψ
Α	616339.58	4141734.78
Α1	616450.42	4141668.67
Α2	616483.90	4141575.21
Α3	616389.92	4141537.88
Α4	616350.34	4141710.23
Β	616344.64	4141740.77
Β1	616462.59	4141671.15
Β2	616482.32	4141561.81
Β3	616390.74	4141550.37
Β4	616348.71	4141715.00
Γ	616351.70	4141746.17
Γ1	616461.90	4141675.69
Γ2	616480.91	4141560.90
Γ3	616398.60	4141562.45
Γ4	616344.70	4141725.71
Δ	616365.48	4141747.50
Δ1	616467.42	4141677.59
Δ2	616478.28	4141548.72
Δ3	616402.74	4141569.18
Ε	616392.60	4141747.55
Ε1	616475.92	4141684.32

ΙΔΙΟΚΤΗΤΕΣ	ΑΤΑΛΑΝΤΗΣ ΜΑΡΤΙΝΟΥ
ΘΕΣΗ	ΔΙΑΚΟΦΤΗΣ – Ν. ΜΥΚΟΝΟΥ
ΕΡΓΟ	ΤΟΠΟΓΡΑΦΙΚΟ ΔΙΑΓΡΑΜΜΑ ΟΡΙΟΘΕΤΗΣΗΣ
ΘΕΜΑ	ΟΡΙΟΘΕΤΗΣΗ ΡΕΜΑΤΟΣ
ΕΜΒΑΔΟ	Ε(Α,Β,Γ,Δ,Ε,Ζ,Η,Θ,Ι,Κ,Λ,Μ,Ν,Ξ,Ο,Π,Ρ,Σ,Τ,Υ,Φ,Χ,Ψ,Ω, Α1,Β1,Γ1,Δ1,Ε1,Ζ1,Η1,Θ1,Ι1,Κ1,Λ1,Μ1,Ν1,Ξ1,Ο1,Π1,Ρ1,Σ1,Τ1, Υ1,Φ1,Χ1,Ψ1,Ω1, Α2,Β2,Γ2,Δ2,Ε2,Ζ2,Η2,Θ2,Ι2,Κ2,Λ2,Μ2,Ν2,Ξ2,Ο2, Π2,Ρ2,Σ2,Τ2,Υ2,Φ2,Χ2,Ψ2,Ω2, Α3,Β3,Γ3,Δ3,Ε3,Ζ3,Η3,Θ3,Ι3,Κ3,Λ3, Μ3,Ν3,Ξ3,Ο3,Π3,Ρ3,Σ3,Τ3,Υ3,Φ3,Χ3,Ψ3,Ω3, Α4,Β4,Γ4,Α) =24.854,63 τ.μ.
ΑΡΙΘΜΟΣ ΣΧΕΔΙΟΥ: 1	ΚΛΙΜΑΚΑ: 1:250 — ΗΜΕΡΟΜΗΝΙΑ: ΑΠΡΙΛΙΟΣ 2010
ΜΕΛΕΤΗΤΗΣ	ΑΛΕΞΙΟΣ ΤΖΑΚΟΣ ΑΓΡΟΝ. ΤΟΠΟΓΡΑΦΟΣ ΜΗΧΑΝΙΚΟΣ Ε.Μ.Π. Τεχνικό Γραφείο Μελετών Αλέξιος Τζάκος & Συνεργάτες Οδός Μεγ. Αλεξάνδρου 124, Μαρούσι - Αθήνα 151 25 Τηλ. - Φαξ. 210 6123915 Κεντρική Οδός Μυκόνου - Άνω Μεράς (Διασταύρωση για Πάνορμο) Μύκονος Τηλ. - Φαξ. 22890 23647 E-mail: tzakosa@otenet.gr
ΣΦΡΑΓΙΔΑ/ΥΠΟΓΡΑΦΗ	ΕΛΕΓΧΘΗΚΕ Ερμούπολη 30-7-2010 — ΕΘΕΩΡΗΘΗ 30-7-2010

ΤΟ ΠΑΡΟΝ ΣΥΝΟΔΕΥΕΙ ΤΗΝ ΜΕ ΑΡΙΘ. ΠΡΩΤ. Δ.Π.οικ.23627/15293/28-9-2010 ΑΠΟΦΑΣΗ ΤΗΣ Δ/ΝΣΗΣ ΠΕΧΩ. ΝΟΤΙΟΥ ΑΙΓΑΙΟΥ

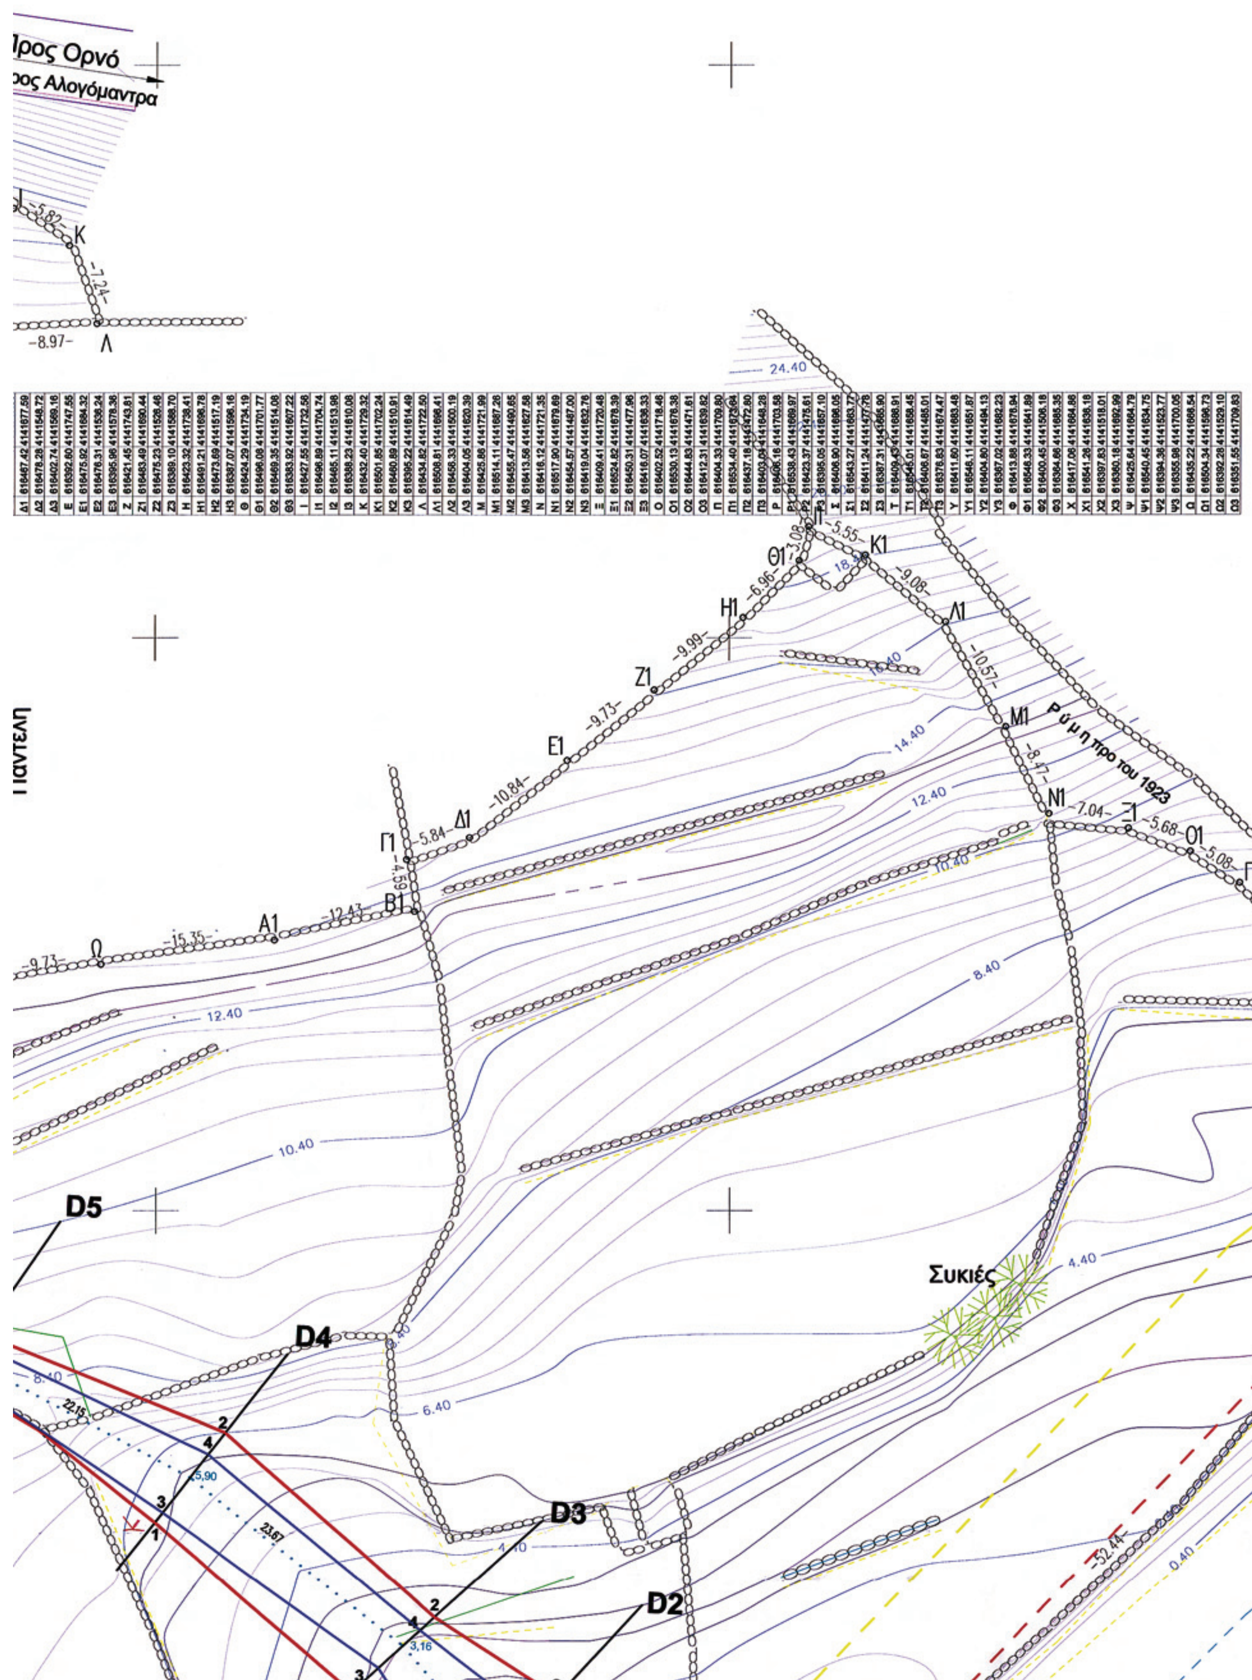

Δ1	616467.42	4141677.59
Δ2	616478.28	4141548.72
Δ3	616402.74	4141569.16
E	616392.60	4141747.55
E1	616475.92	4141684.32
E2	616476.31	4141536.24
E3	616395.96	4141578.36
Z	616421.45	4141743.81
Z1	616483.49	4141690.44
Z2	616475.23	4141526.46
Z3	616389.10	4141588.70
H	616423.32	4141738.41
H1	616491.21	4141696.78
H2	616473.69	4141517.19
H3	616387.07	4141596.16
Θ	616424.29	4141734.19
Θ1	616496.08	4141701.77
Θ2	616469.35	4141514.08
Θ3	616383.92	4141607.22
I	616427.55	4141732.58
I1	616496.89	4141704.74
I2	616465.11	4141513.98
I3	616388.23	4141610.08
K	616432.40	4141729.32
K1	616501.85	4141702.24
K2	616460.89	4141510.91
K3	616395.22	4141614.49
Λ	616434.82	4141722.50
Λ1	616508.81	4141696.41
Λ2	616458.33	4141500.19
Λ3	616404.05	4141620.39
M	616425.86	4141721.99
M1	616514.11	4141687.26
M2	616455.47	4141490.65
M3	616413.56	4141627.58
N	616416.12	4141721.35
N1	616517.90	4141679.69
N2	616454.57	4141487.00
N3	616419.04	4141632.76
Ξ	616409.41	4141720.48
Ξ1	616524.82	4141678.39
Ξ2	616450.31	4141477.96
Ξ3	616416.07	4141636.33
O	616402.52	4141718.46
O1	616530.13	4141676.38
O2	616444.83	4141471.61
O3	616412.31	4141639.82
Π	616404.33	4141709.80
Π1	616534.40	4141673.64
Π2	616437.18	4141472.80
Π3	616403.04	4141648.28
P	616406.16	4141703.58
P1	616538.43	4141669.97
P2	616423.37	4141475.61
P3	616395.05	4141657.10
Σ	616406.90	4141696.05
Σ1	616543.27	4141663.77
Σ2	616411.24	4141477.78
Σ3	616387.31	4141665.90
T	616409.43	4141688.91
T1	616545.01	4141658.45
T2	616406.67	4141485.01
T3	616376.83	4141674.47
Y	616411.60	4141683.48
Y1	616546.11	4141651.87
Y2	616404.80	4141494.13
Y3	616367.02	4141682.23
Φ	616413.88	4141678.94
Φ1	616546.33	4141641.89
Φ2	616400.45	4141506.18
Φ3	616364.66	4141685.35
X	616417.06	4141664.86
X1	616541.26	4141636.18
X2	616397.83	4141518.01
X3	616360.18	4141692.99
Ψ	616425.64	4141664.79
Ψ1	616540.45	4141634.75
Ψ2	616394.36	4141523.77
Ψ3	616355.98	4141700.05
Ω	616435.22	4141668.54
Ω1	616504.34	4141596.73
Ω2	616392.28	4141529.10
Ω3	616351.55	4141709.83

ΕΘΝΙΚΟ ΤΥΠΟΓΡΑΦΕΙΟ

ΕΦΗΜΕΡΙΣ ΤΗΣ ΚΥΒΕΡΝΗΣΕΩΣ

ΠΕΡΙΦΕΡΕΙΑΚΑ ΓΡΑΦΕΙΑ ΠΩΛΗΣΗΣ Φ.Ε.Κ.

ΘΕΣΣΑΛΟΝΙΚΗ - Βασ. Όλγας 227	**23104 23956**	**ΚΟΜΟΤΗΝΗ** - Δημοκρατίας 1	**25310 22858**
ΠΕΙΡΑΙΑΣ - Ευρυπίδου 63	**210 4135228**	**ΛΑΡΙΣΑ** - Διοικητήριο	**2413 506449**
ΠΑΤΡΑ - Πανεπιστημίου 254 -Κτήριο Β	**2613 613428**	**ΗΡΑΚΛΕΙΟ** - Πεδιάδος 2	**2810 300781**
ΙΩΑΝΝΙΝΑ - Διοικητήριο	**26510 87215**	**ΜΥΤΙΛΗΝΗ** - Πλ. Κωνσταντινουπόλεως 1	**2251 352100**

ΤΙΜΗ ΠΩΛΗΣΗΣ ΦΥΛΛΩΝ ΤΗΣ ΕΦΗΜΕΡΙΔΟΣ ΤΗΣ ΚΥΒΕΡΝΗΣΕΩΣ

Σε έντυπη μορφή:

- Για τα Φ.Ε.Κ. από 1 έως 16 σελίδες σε 1 € προσαυξανόμενη κατά 0,20 € για κάθε επιπλέον οκτασέλιδο ή μέρος αυτού.
- Για τα φωτοαντίγραφα Φ.Ε.Κ. σε 0,15 € ανά σελίδα.

Σε μορφή DVD/CD:

Τεύχος	Ετήσια έκδοση	Τριμηνιαία έκδοση	Μηνιαία έκδοση
Α΄	150 €	40 €	15 €
Β΄	300 €	80 €	30 €
Γ΄	50 €	–	–
Υ.Ο.Δ.Δ.	50 €	–	–
Δ΄	110 €	30 €	–

Τεύχος	Ετήσια έκδοση	Τριμηνιαία έκδοση	Μηνιαία έκδοση
Α.Α.Π.	110 €	30 €	-
Ε.Β.Ι.	100 €	–	-
Α.Ε.Δ.	5 €	–	-
Δ.Δ.Σ.	200 €	–	20 €
Α.Ε.–Ε.Π.Ε. και **Γ.Ε.Μ.Η.**	–	–	100 €

- Η τιμή πώλησης μεμονωμένων Φ.Ε.Κ. σε μορφή cd-rom από εκείνα που διατίθενται σε ψηφιακή μορφή και μέχρι 100 σελίδες, σε 5 € προσαυξανόμενη κατά 1 € ανά 50 σελίδες.
- Η τιμή πώλησης σε μορφή cd-rom/dvd, δημοσιευμάτων μιας εταιρείας στο τεύχος Α.Ε.-Ε.Π.Ε. και Γ.Ε.ΜΗ. σε 5 € ανά έτος.

ΠΑΡΑΓΓΕΛΙΑ ΚΑΙ ΑΠΟΣΤΟΛΗ Φ.Ε.Κ.: Τηλεφωνικά: 210 4071010 - fax: 210 4071011 - internet: http://www.et.gr

ΕΤΗΣΙΕΣ ΣΥΝΔΡΟΜΕΣ Φ.Ε.Κ.

Τεύχος	Έντυπη μορφή
Α΄	225 €
Β΄	320 €
Γ΄	65 €
Υ.Ο.Δ.Δ.	65 €
Δ΄	160 €
Α.Α.Π.	160 €

Τεύχος	Έντυπη μορφή
Α.Ε.Δ.	10 €
Α.Ε.-Ε.Π.Ε. και **Γ.Ε.Μ.Η.**	2.250 €
Δ.Δ.Σ.	225 €
Α.Σ.Ε.Π.	70 €
Ε.Β.Ι.	65 €

- Το τεύχος Α.Σ.Ε.Π. (έντυπη μορφή) θα αποστέλλεται σε συνδρομητές ταχυδρομικά, με την επιβάρυνση των 70 €, ποσό το οποίο αφορά τα ταχυδρομικά έξοδα..

- Η καταβολή γίνεται σε όλες τις Δημόσιες Οικονομικές Υπηρεσίες (Δ.Ο.Υ.). Το πρωτότυπο διπλότυπο (έγγραφο αριθμ. πρωτ. 9067/28.2.2005 2η Υπηρεσία Επιτρόπου Ελεγκτικού Συνεδρίου) με φροντίδα των ενδιαφερομένων, πρέπει να αποστέλλεται ή να κατατίθεται στο Εθνικό Τυπογραφείο (Καποδιστρίου 34, Τ.Κ. 104 32 Αθήνα).
- Σημειώνεται ότι φωτοαντίγραφα διπλοτύπων, ταχυδρομικές Επιταγές για την εξόφληση της συνδρομής, δεν γίνονται δεκτά και θα επιστρέφονται.
- Οι οργανισμοί τοπικής αυτοδιοίκησης, τα νομικά πρόσωπα δημοσίου δικαίου, τα μέλη της Ένωσης Ιδιοκτητών Ημερησίου Τύπου Αθηνών και Επαρχίας, οι τηλεοπτικοί και ραδιοφωνικοί σταθμοί, η Ε.Σ.Η.Ε.Α, τα τριτοβάθμια συνδικαλιστικά Όργανα και οι τριτοβάθμιες επαγγελματικές ενώσεις δικαιούνται έκπτωσης πενήντα τοις εκατό (50%) επί της ετήσιας ταχυδρομικής συνδρομής.
- Το ποσό υπέρ ΤΑ.Π.Ε.Τ. [5% επί του ποσού συνδρομής (τρέχον έτος + παλαιότητα)], καταβάλλεται ολόκληρο (Κ.Α.Ε. 3512) και υπολογίζεται πριν την έκπτωση.
- Στην Ταχυδρομική συνδρομή του τεύχους Α.Σ.Ε.Π. δεν γίνεται έκπτωση.

Πληροφορίες για δημοσιεύματα που καταχωρούνται στα Φ.Ε.Κ. στο τηλ.: 210 5279000.

Φωτοαντίγραφα παλαιών Φ.Ε.Κ.: Μάρνη 8, τηλ.: 210 8220885, 210 8222924, 210 5279050.

Τα φύλλα όλων των τευχών της Εφημερίδας της Κυβερνήσεως διατίθενται δωρεάν σε ηλεκτρονική μορφή στην ιστοσελίδα του Εθνικού Τυπογραφείου (www.et.gr)

ΟΙ ΥΠΗΡΕΣΙΕΣ ΕΞΥΠΗΡΕΤΗΣΗΣ ΠΟΛΙΤΩΝ ΛΕΙΤΟΥΡΓΟΥΝ ΚΑΘΗΜΕΡΙΝΑ ΑΠΟ 08:00 ΜΕΧΡΙ 13:00



ΑΠΟ ΤΟ ΕΘΝΙΚΟ ΤΥΠΟΓΡΑΦΕΙΟ
ΚΑΠΟΔΙΣΤΡΙΟΥ 34 * ΑΘΗΝΑ 104 32 * ΤΗΛ. 210 52 79 000 * FAX 210 52 21 004
ΗΛΕΚΤΡΟΝΙΚΗ ΔΙΕΥΘΥΝΣΗ: http://www.et.gr – e-mail: webmaster.et@et.gr